


13620

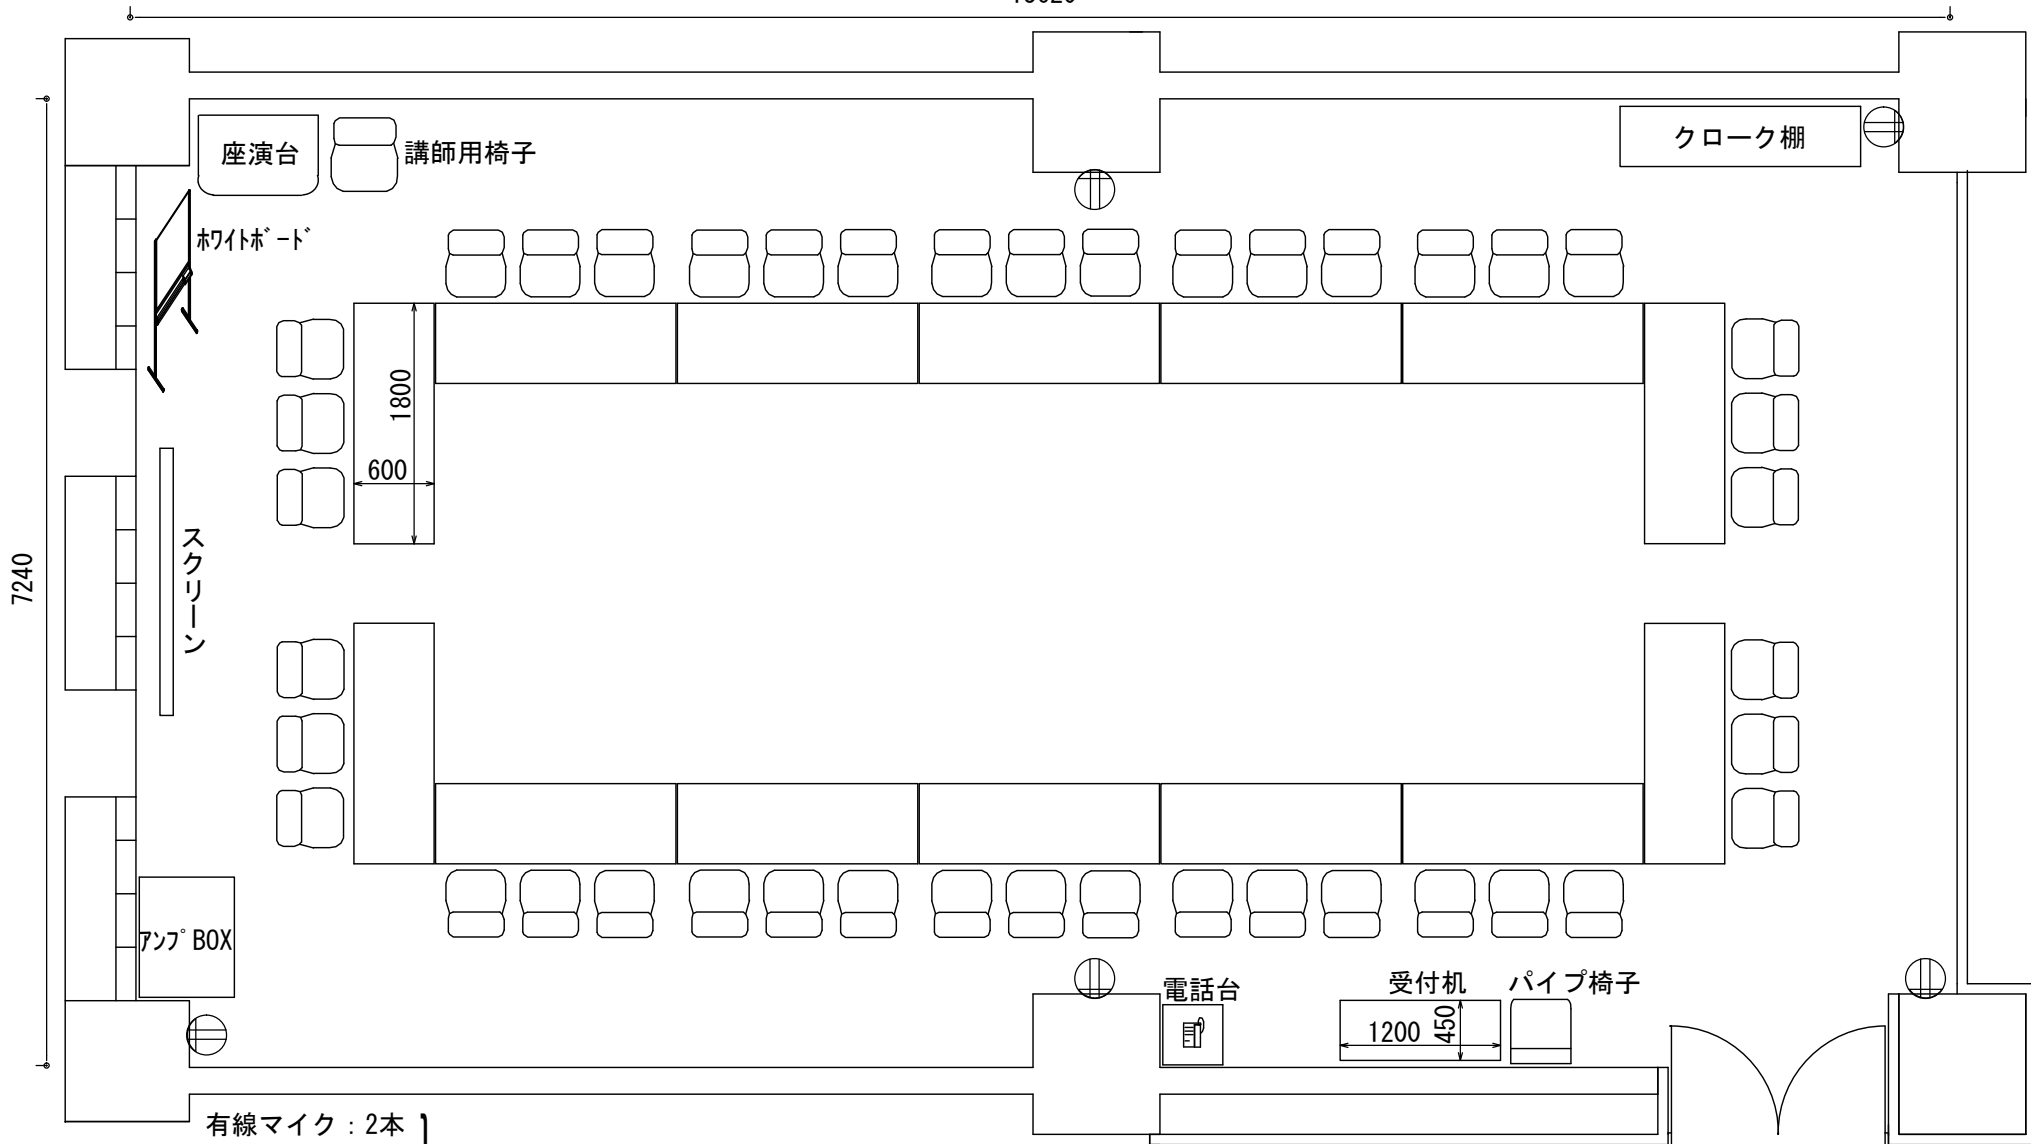

有線マイク : 2本  
無線マイク : 2本  
スクリーン

} 有料

B3-6会議室 口型 (基本形) 42名

※机・椅子の追加不可

面積=94.0㎡